


# 1er étage

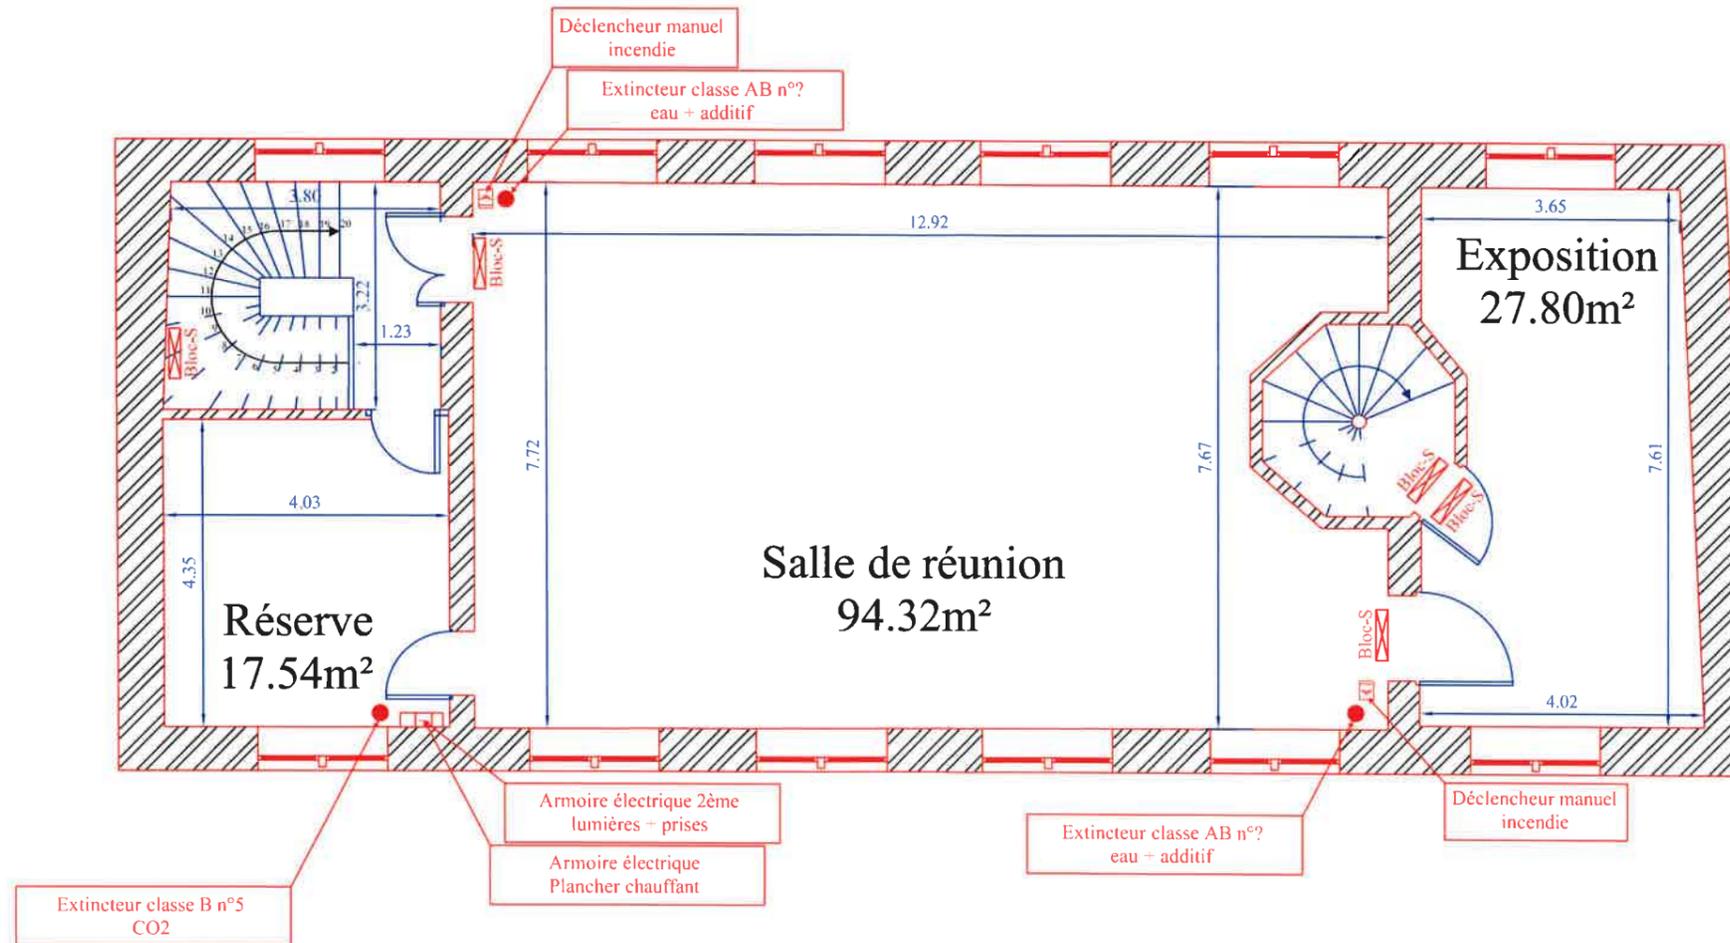

## 2ème étage

La Commanderie

Le Gîte

Caniveau

Porche d'entrée

EDF

Eau

2.85

2.26


5.90


0.40

3.30

0.51

# Gîte

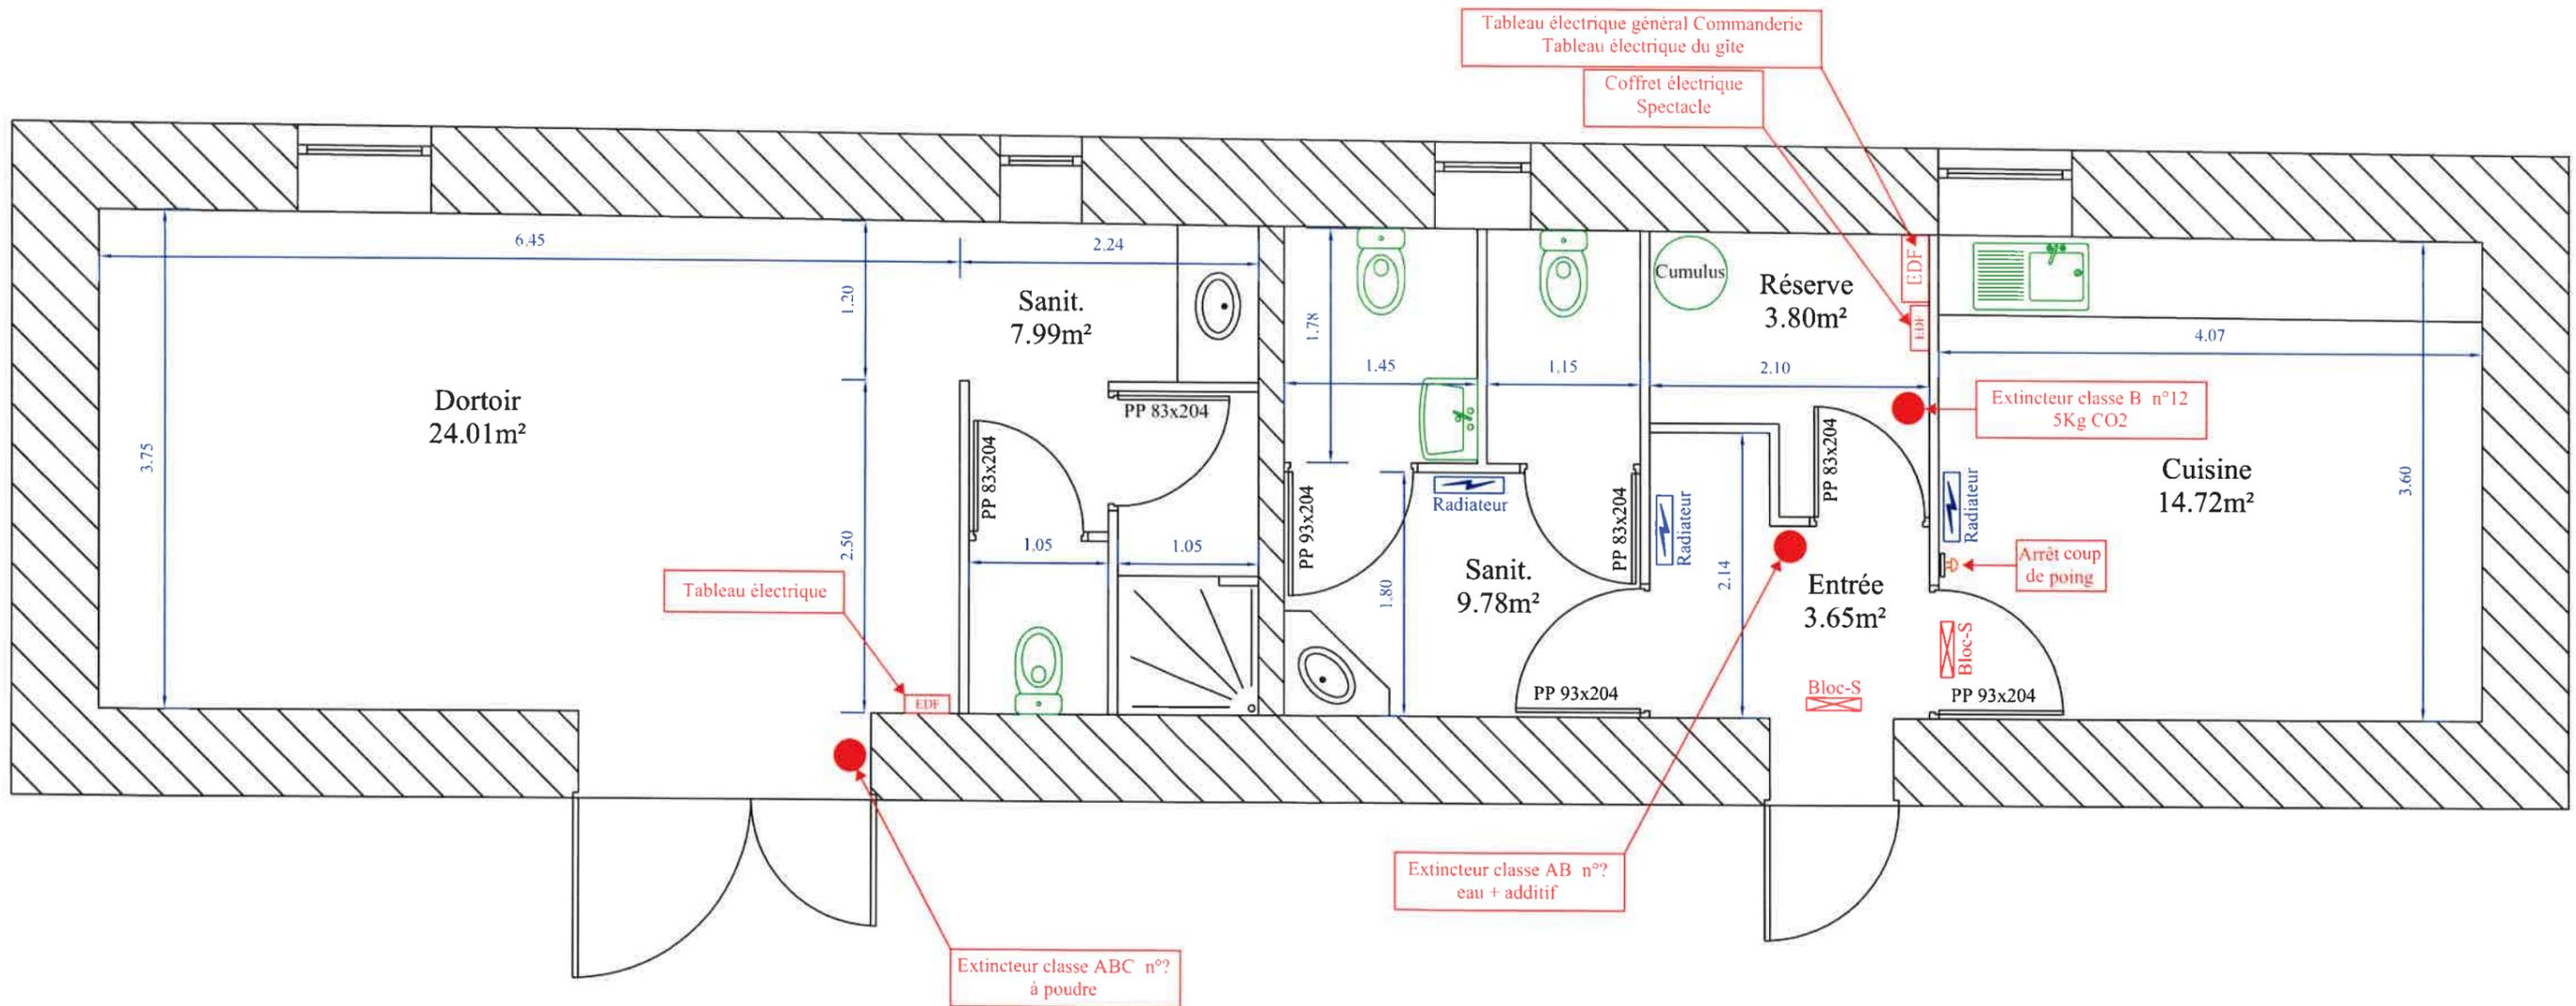

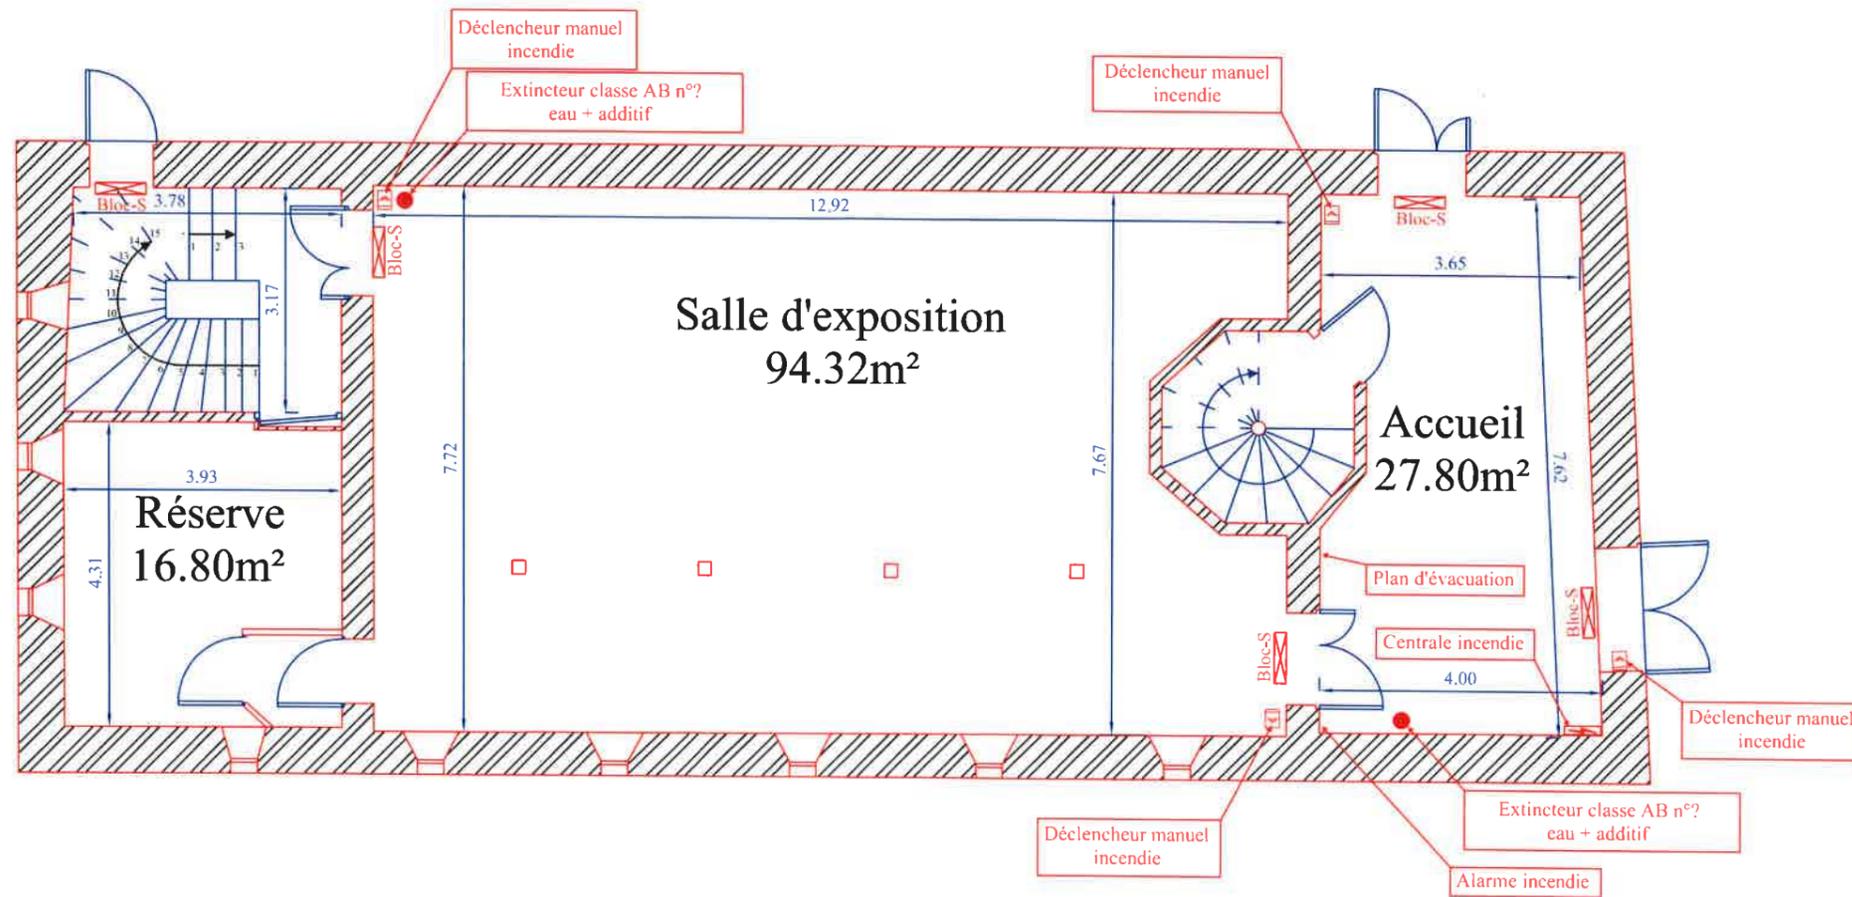

## Entrée RDC